


CORTE CENTRALE - SCHEMA FUNZIONALE PER GLI SPAZI PUBBLICI - **VERSIONE 1**

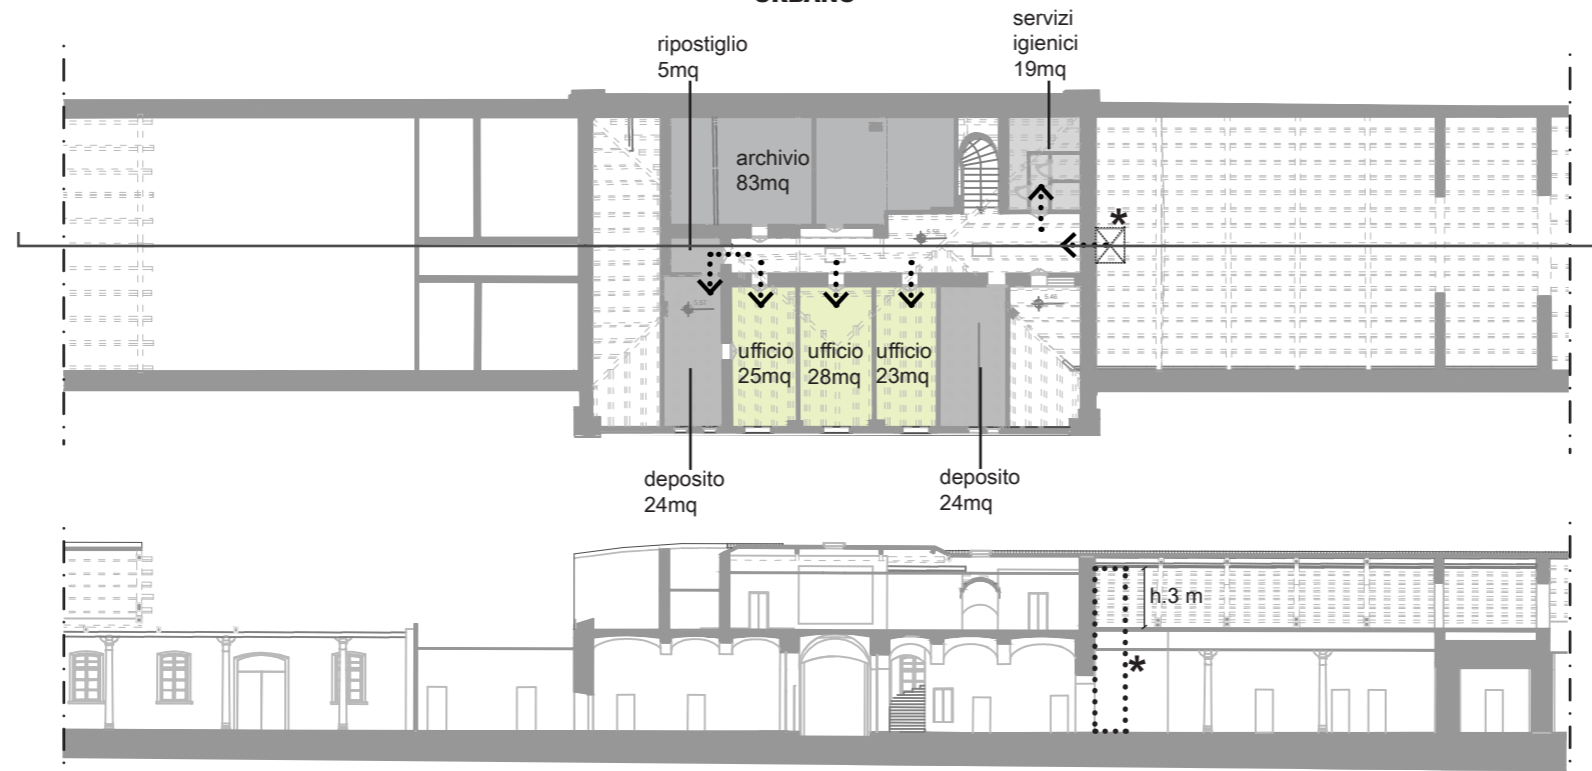


piano primo INFO-POINT 95mq

**SPAZI ACCESSORI
DEPOSITI
ARCHIVI**

* da valutare eventuale inserimento di ascensore

CORTE CENTRALE - SCHEMA FUNZIONALE PER GLI SPAZI PUBBLICI - **VERSIONE 2**

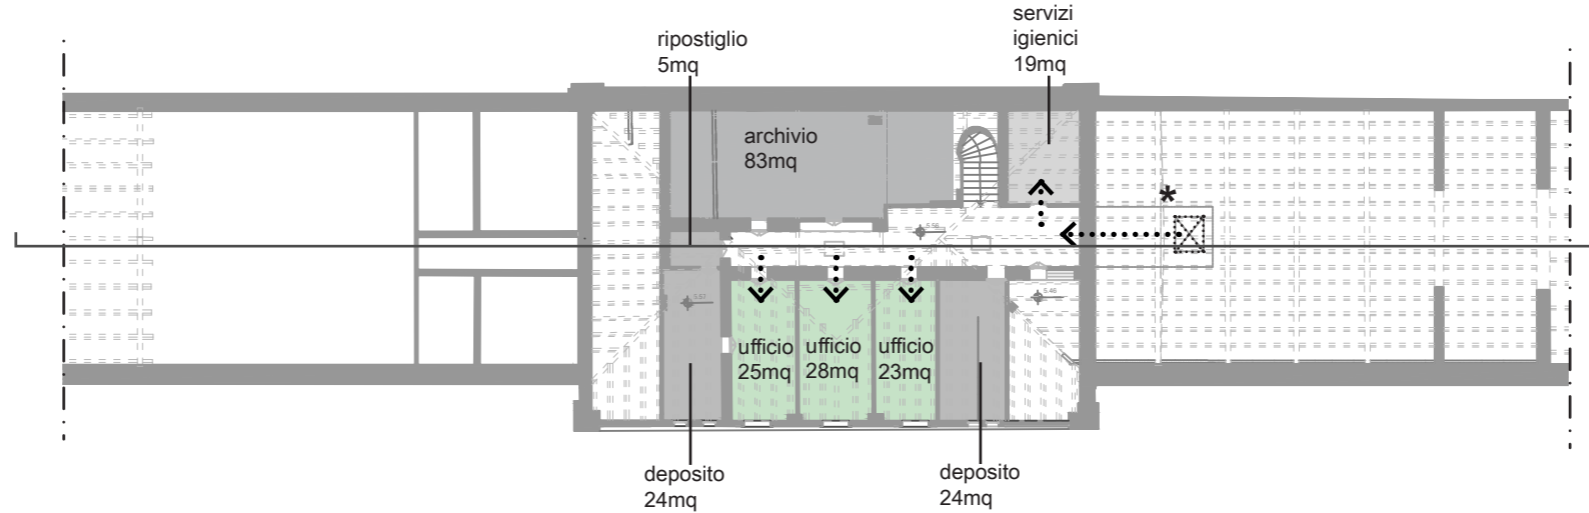

piano primo POLIZIA 95mq

SPAZI ACCESSORI
DEPOSITI
ARCHIVI

* da valutare eventuale inserimento di ascensore

