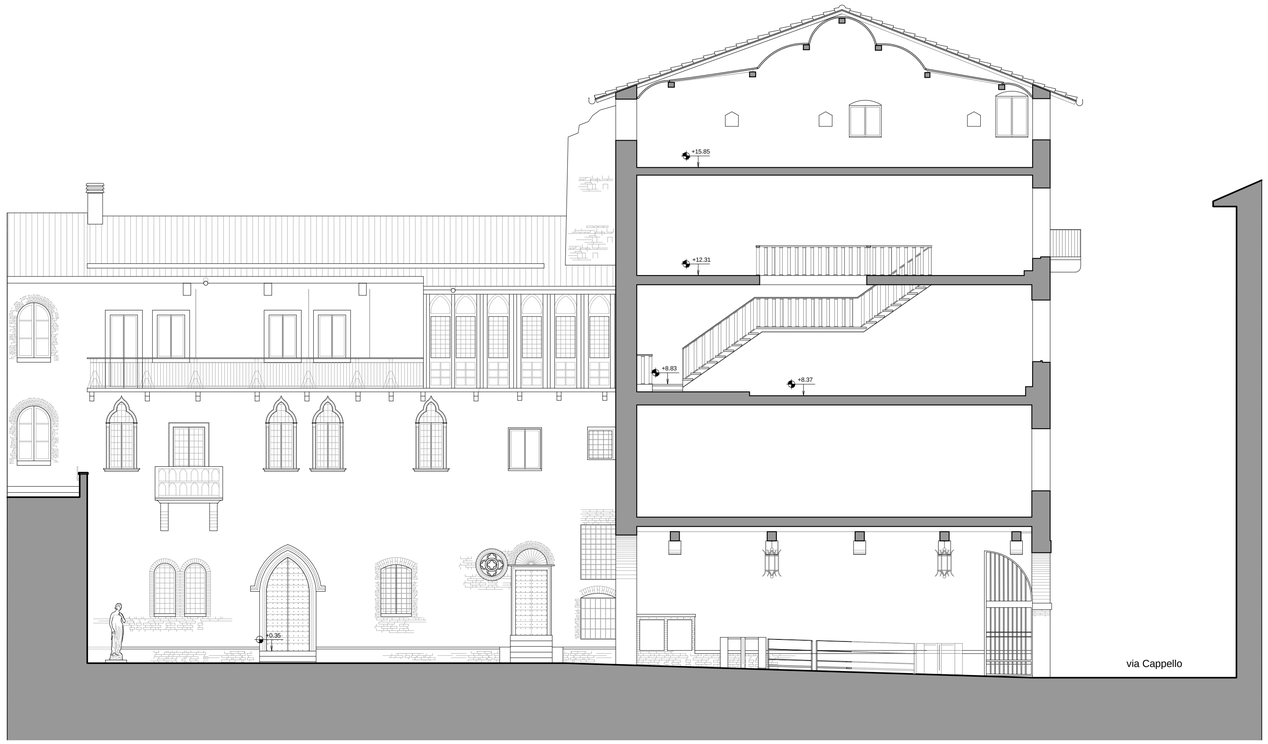

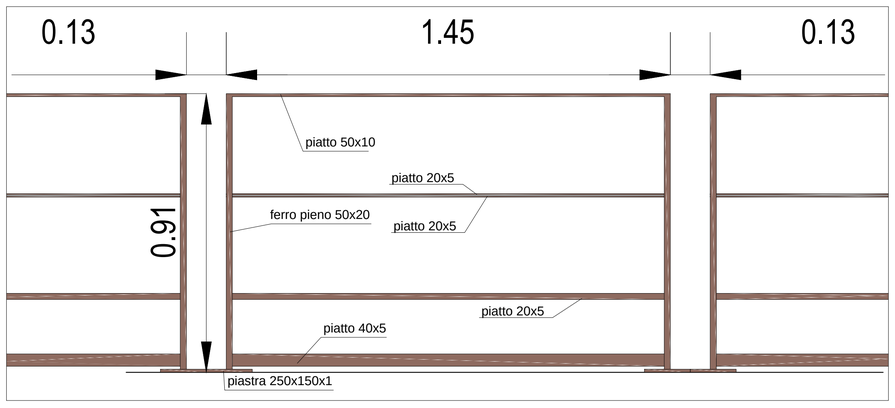

Dettaglio divisorio scala 1:10

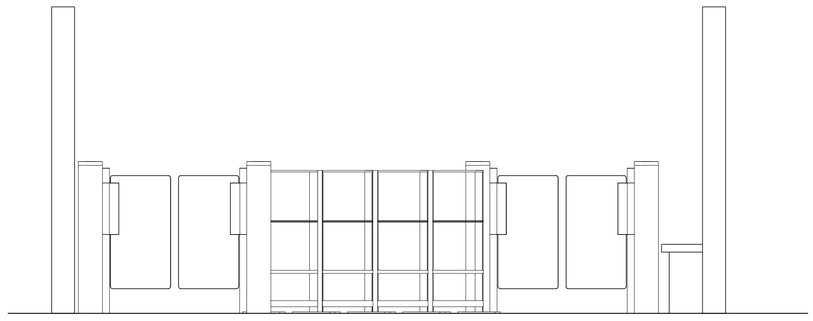

Prospetto frontale scala 1:20

VISTA DA VIA CAPPELLO

FOTOINSERIMENTO

DETTAGLIO FOTOINSERIMENTO

Comune di Verona
Area Lavori Pubblici
Edilizia Monumentale, Civile ed Impiantistica

CASA DI GIULIETTA

Sistemazione dell'ingresso al cortile per la regolazione dei flussi dei visitatori

Direttore Area Lavori Pubblici:
ing. Franco Volterra

Dirigente Edilizia Monumentale, Civile ed Impiantistica:
arch. Raffaella Gianello

Dirigente Musei Monumenti:
dott.ssa Francesca Rossi

Responsabile del Procedimento:
arch. jr Viviana Tagetto

Collaboratori al Rup
p.i. Mila Bobbo
ing. Beatrice Lonardi

Progettista:
arch. jr Viviana Tagetto
arch. Dino Gamba

CSP/CSE:
arch. Stefano Lucchini

PROGETTO ESECUTIVO

tavola:
09
EG2

oggetto:
prospetto
scala 1:100 / 1:20 / 1:10

Fascicolo n.:
File:

Data:
ottobre 2020

Aggiornamento: