


**LEGENDA**

- TRACCIATO PISTA CICLABILE DI PROGETTO CON SEDE PROPRIA
- TRACCIATO PISTE CICLABILI ESISTENTI CON SEDE PROPRIA
- PERCORSO CICLABILE SU SEDE STRADALE (VIABILITA' PROMISCUA)
- PUNTI ATTRATTORI:
- SCUOLE
- CHIESE E PARROCCHIE
- GIARDINI E PARCHI PUBBLICI
- SERVIZI DI PUBBLICO INTERESSE
- NODO DI TRASPORTO PUBBLICO

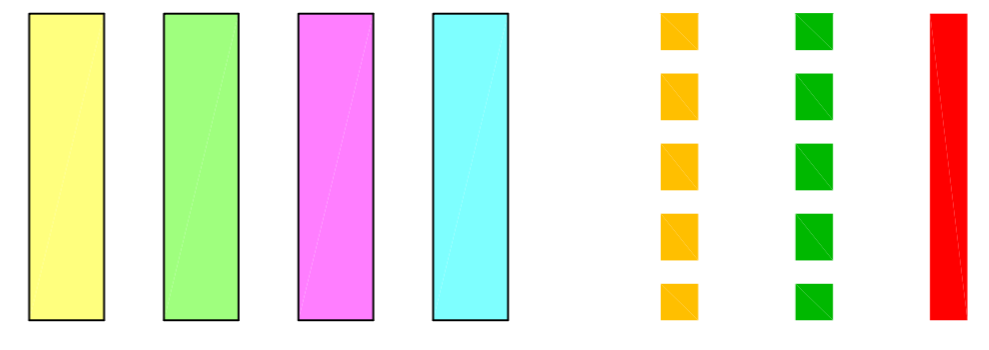

**COMUNE DI VERONA**  
 Area Lavori Pubblici  
 Direzione Strade Giardini Arredo Urbano

**PROGETTO ESECUTIVO**  
 Fascicolo 2016/6.5/28 - CUP 131B17000550005 - Codice Opera PEM 1379

**REALIZZAZIONE DI UN NUOVO PERCORSO CICLOPEDONALE TRA I QUARTIERI SAVAL E SAN ZENO**  
 Programma sperimentale nazionale di mobilità sostenibile casa-scuola e casa-lavoro di cui all'art. 5 della Legge n. 221/2015 del Ministero dell'Ambiente e della Tutela del Territorio e del Mare

Corografia con tracciato della pista ciclabile e punti attrattori dei quartieri

Tavola 01	Scala: 1:4000	Settembre 2019
f.to il Progettista Arch. Francesca Farnelli	f.to il Dirigente Direzione Strade Giardini Arredo Urbano Ing. Valerio Petronilli	f.to il R.U.P. Geom. Nicola Guerra
f.to i Collaboratori		